

המפלסים הרשומים במרפסות ובחצרות הפרטיות אינם חייבים ועשויים להשתנות.
 תכנון המטבחים הינו סכמתי, התכנון הסופי מתוכנן ע"י חברת מטבחים.
 מיקום ניקוזי המזגנים עשוי להשתנות.
 מיקומם הסופי של המתזים, ייקבעו עפ"י קביעת המתכננים ולא בהכרח יסומנו בתכנית המכר.

חתימת החברה:


חתימת הרוכש:

תאריך:

שם הפרויקט

לוד בן שמן- מגרש 100 ניצני מבשרת

מס' גליון M_10	מס' פרויקט 04-344	תאריך 25.10.23	גוש 7350
קנ"מ 1:100	מהדורה 1	חלקה 10	חצ צפון N
טיפוס: H			
בנין: בנין 1			
מגרש: 100			


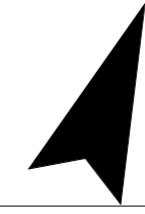


קומה: בנין 1_ קומה 8

קובי ייטב
 הנדסה אזרחית - ניהול ופיקוח בע"מ



ניצני מבשרת
 ייזום ובנייה

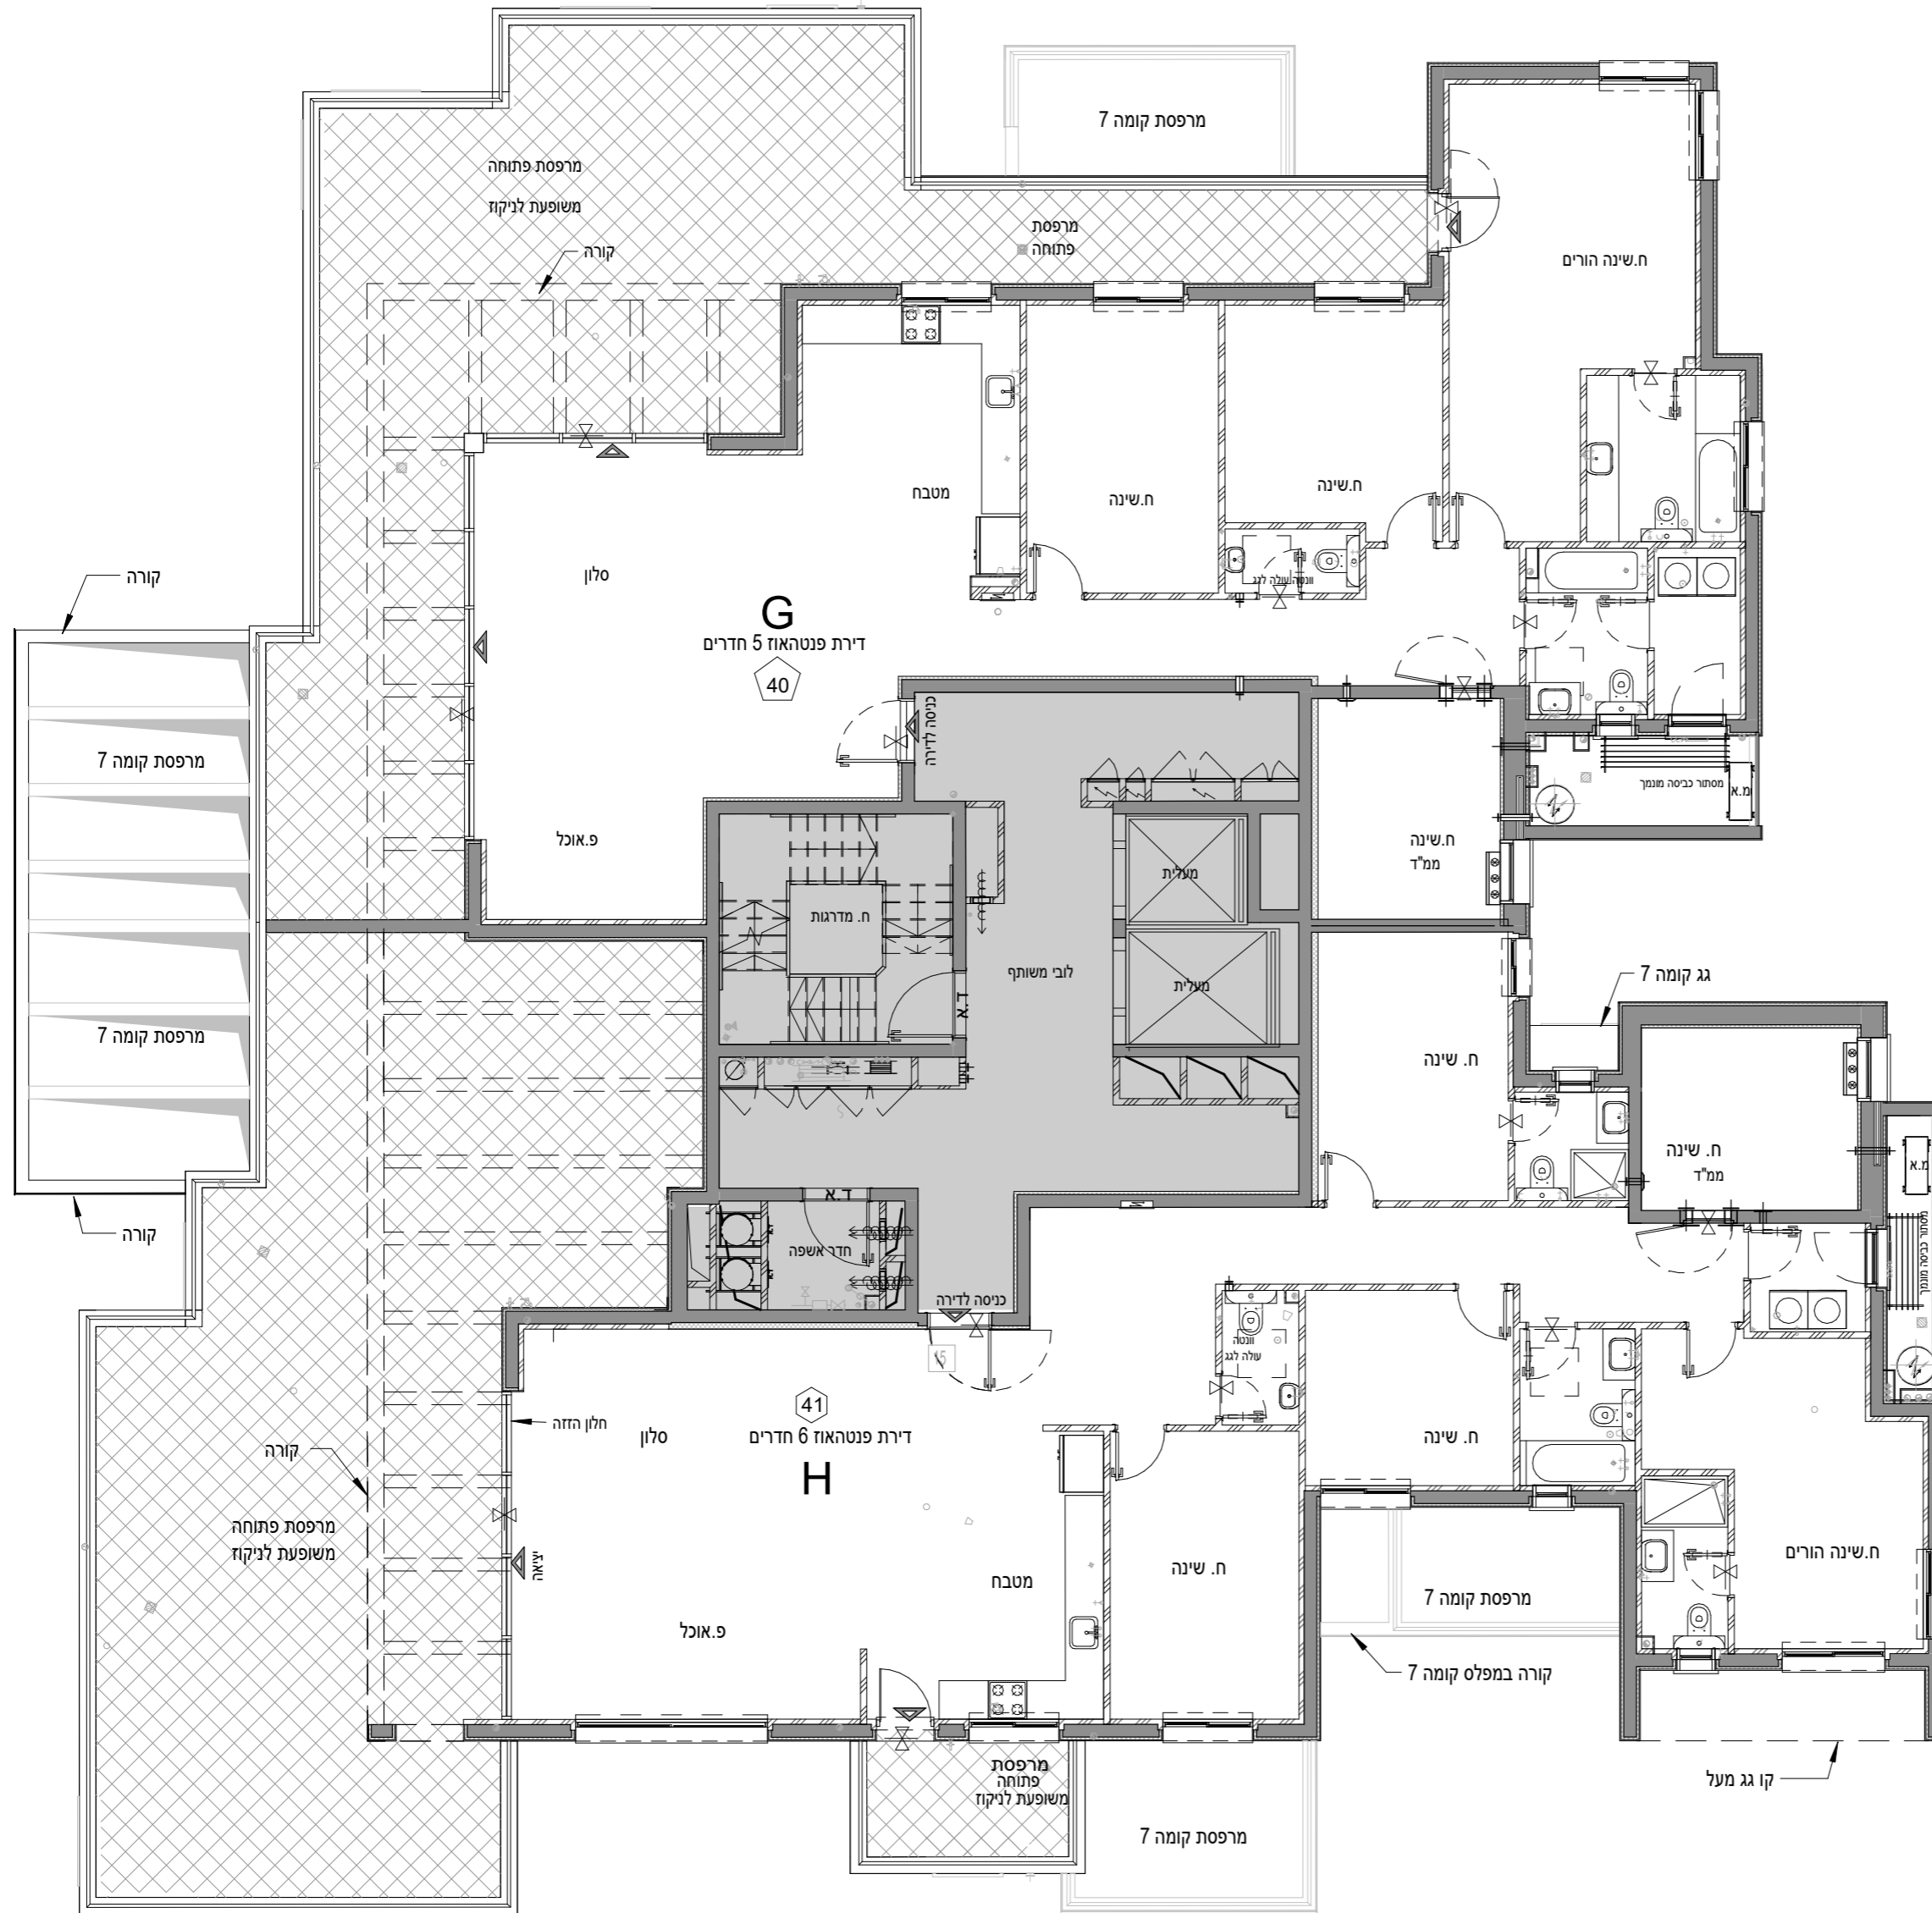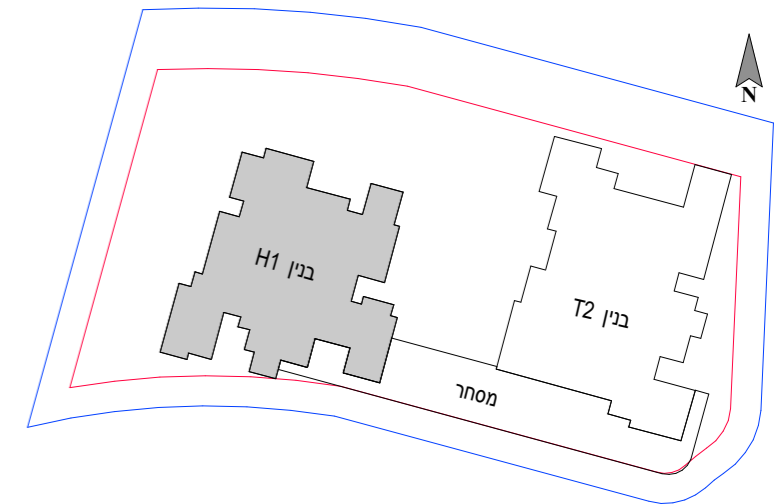

H
 בנין 1
 41 יח"ד

8		40	41		
7	36	35	37	38	39
6	31	30	32	33	34
5	26	25	27	28	29
4	21	20	22	23	24
3	16	15	17	18	19
2	11	10	12	13	14
1	6	5	7	8	9
B	4	3			מסחר
0	2	1			

