


שם הפרויקט

לוד בן שמן- מגרש 100 ניצני מבשרת

מס' גליון	M_63	מס' פרויקט	04-344	תאריך	25.10.23	גוש	7350
קב"מ	1:100	מהדורה	1	חלקה	10	חצ צפון	ל
טיפוס:	H						
בנין	בנין 1						
מגרש:	100						

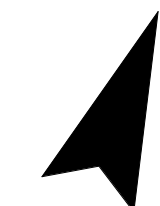

קומה: בנין 1_ קומת גג עליון

קובי ייטב
הנדסה אזרחית - ניהול ופיקוח בע"מ





ניצני מבשרת
ייזום ובנייה

חתימת החברה:
המפלסים הרשומים במרפסות ובחצרות הפרטיות אינם חייבים ועשויים להשתנות.
תכנון המטבחים הינו סכמתי, התכנון הסופי מתוכנן ע"י חברת מטבחים.
מיקום ניקוזי המזגנים עשוי להשתנות.
מיקומם הסופי של המתזים, ייקבעו עפ"י קביעת המתכננים ולא בהכרח יסומנו בתכניות המכר.

חתימת הרוכש:

תאריך:

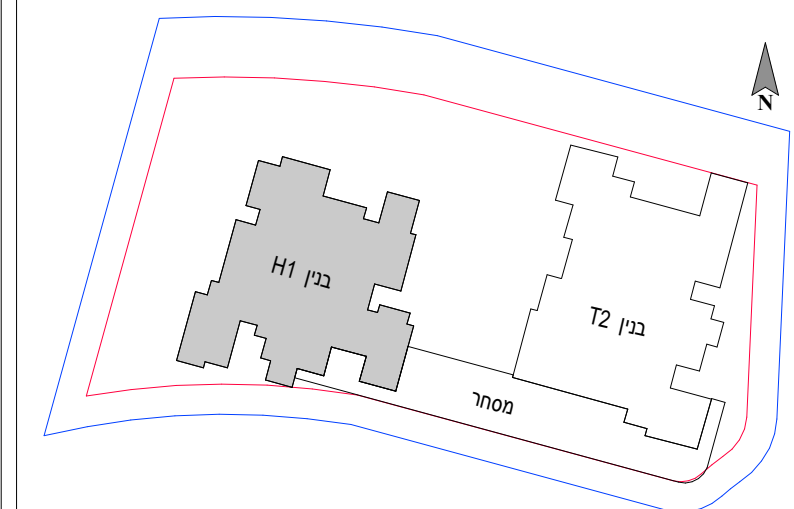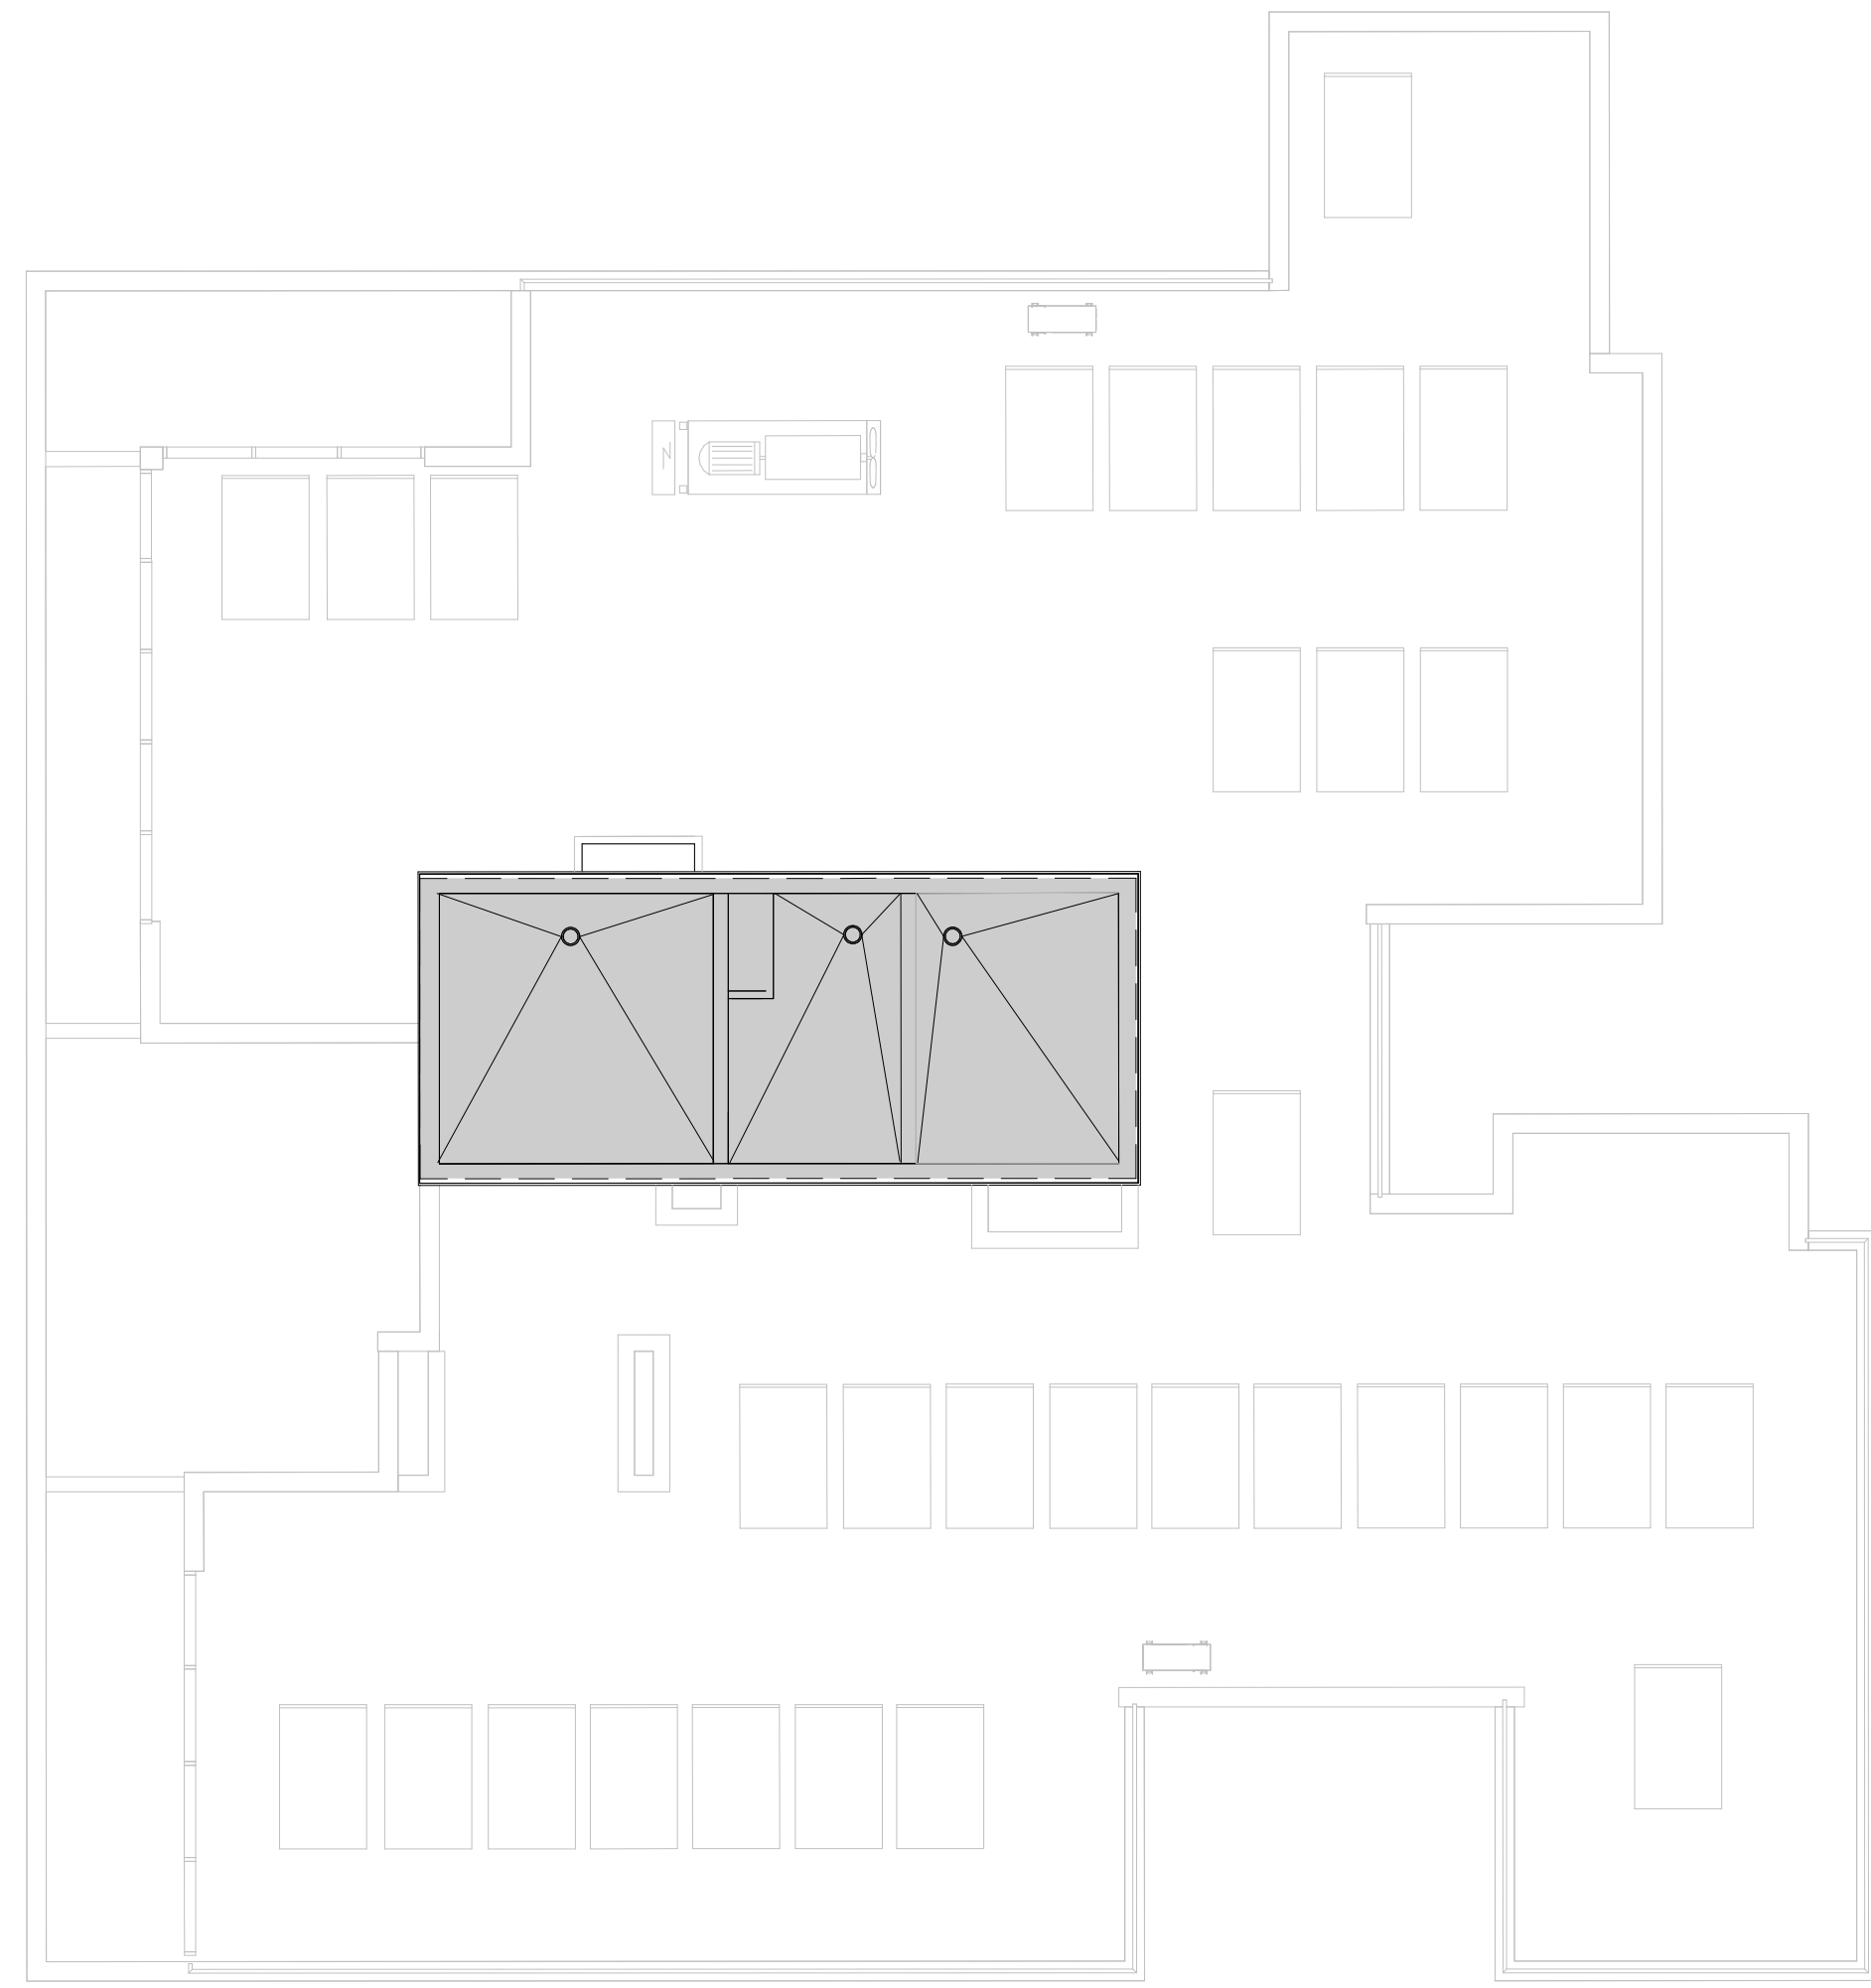

H בנין 1
41 יח"ד

8		40	41		
7	36	35	37	38	39
6	31	30	32	33	34
5	26	25	27	28	29
4	21	20	22	23	24
3	16	15	17	18	19
2	11	10	12	13	14
1	6	5	7	8	9
B	4	3			
0	2	1			מסחר
-01					
-02					