

המפלסים הרשומים במרפסות ובחצרות הפרטיות אינם חייבים ועשויים להשתנות. תכנון המטבחים הינו סכמתי, התכנון הסופי מתוכנן ע"י חברת מטבחים. מיקום ניקוזי המזגנים עשוי להשתנות. מיקומם הסופי של המתזים, ייקבעו עפ"י קביעת המתכננים ולא בהכרח יסומנו בתכנית המכר.

חתימת החברה:

חתימת הרוכש:

תאריך:

שם הפרויקט

לוד בן שמן - מגרש 100 ניצני מבשרת


מס' גליון	מס' פרויקט	תאריך	גוש
M_09	04-344	25.10.23	7350
קנ"מ	מהדורה	תלכה	חצ צפון
1:100	1	10	
טיפוס: H			
בנין 1			
מגרש: 100			

קומה: בנין 1_קומה טיפוסית 2-7



קובי ייטב
הנדסה אזורית - ניהול ופיקוח בע"מ

ניצני מבשרת
ייזום ובנייה

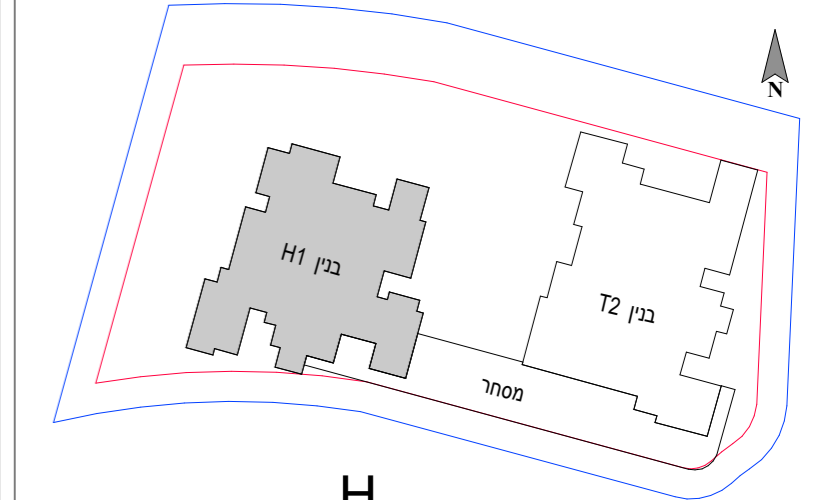


H בנין 1
41 יח"ד

8		40	41		
7	36	35	37	38	39
6	31	30	32	33	34
5	26	25	27	28	29
4	21	20	22	23	24
3	16	15	17	18	19
2	11	10	12	13	14
1	6	5	7	8	9
B	4	3			
0	2	1			מסחר
-01	[Car icons]				
-02	[Car icons]				

A	טיפוס
5	דירה
2-7	מס' חדרים
	קומות
	דירות
	10,15,20,25,30,35

C	טיפוס
4	דירה
2-7	מס' חדרים
	קומות
	דירות
	11,16,21,26,31,36

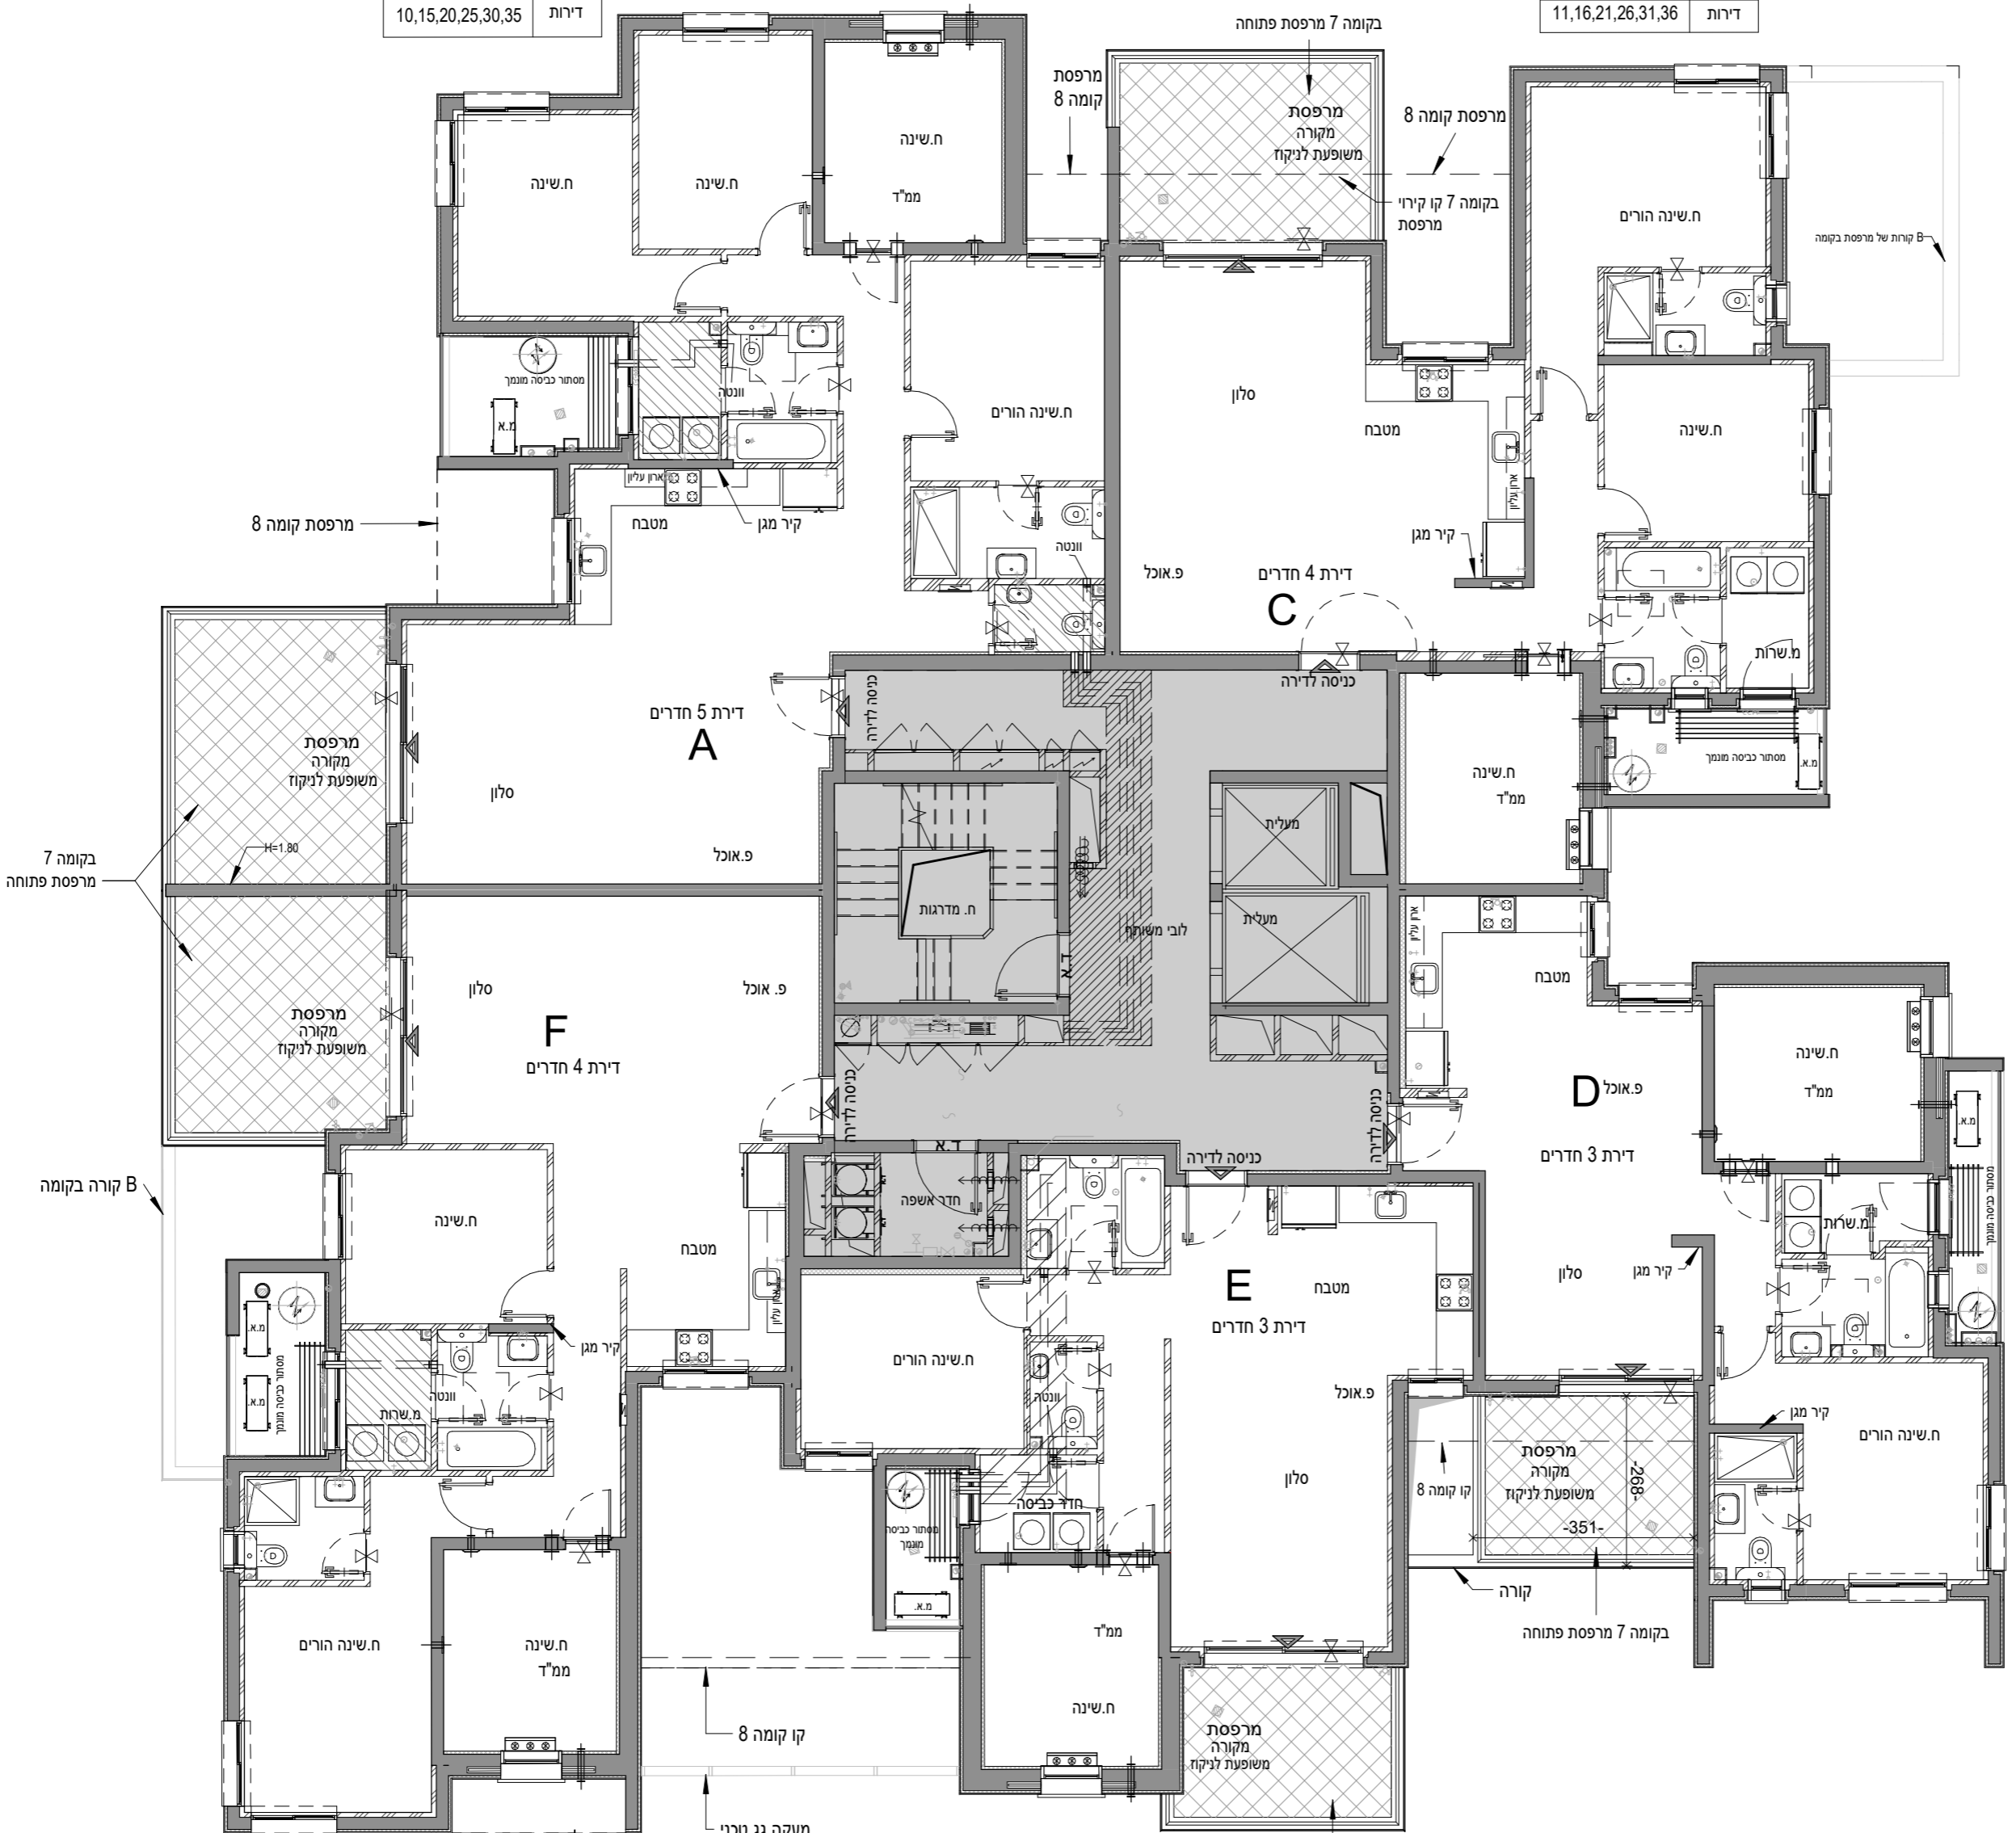

F	טיפוס
4	דירה
2-7	מס' חדרים
	קומות
	דירות
	14,19,24,29,34,39

E	טיפוס
3	דירה
2-7	מס' חדרים
	קומות
	דירות
	13,18,23,28,33,38

D	טיפוס
3	דירה
2-7	מס' חדרים
	קומות
	דירות
	12,17,22,27,32,37