



המפליסים הרשומים במרפסות ובחצר הפרטיות אינם חייבים ועשויים להשתנות.
 תכנון המטבחיים הינו סכמתי, התכנון הסופי מתוכנן על"י חברת מטבחים.
 מיקום ניקוזי המזגים עשוי להשתנות.
 מיקומם הסופי של המזגים, ייקבעו עפ"י קביעת המתכננים ולא בהכרח יסומנו בתכנית המכר.

חתימת החברה:

חתימת הרכיש:

תאריך:

שם הפרויקט			
לוד בן שמן- מגרש 100 ניצני מבשרת			
גוש	תאריך	מס' פרויקט	מס' גליון
7350	25.10.23	04-344	M_11
חז צפון	חלקה	מהדורה	קב"מ
1	10	1	1:100
טיפוס: ד			
בנין: 2 בנין			
מגרש: 100			
קומה: בנין 2_קומה B			

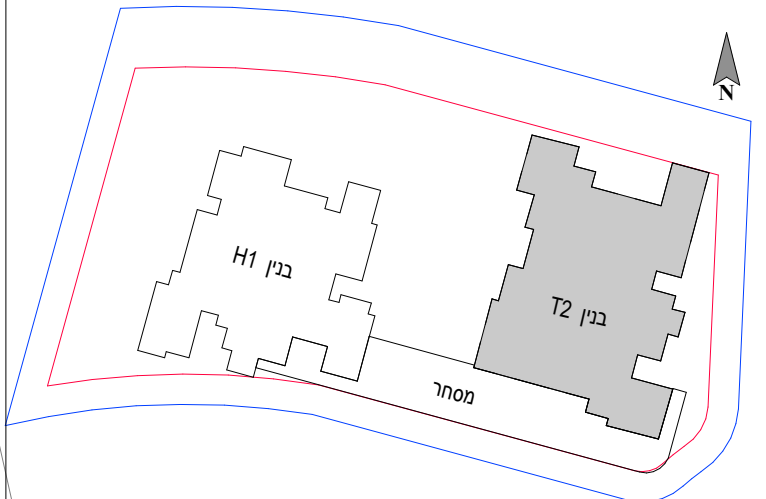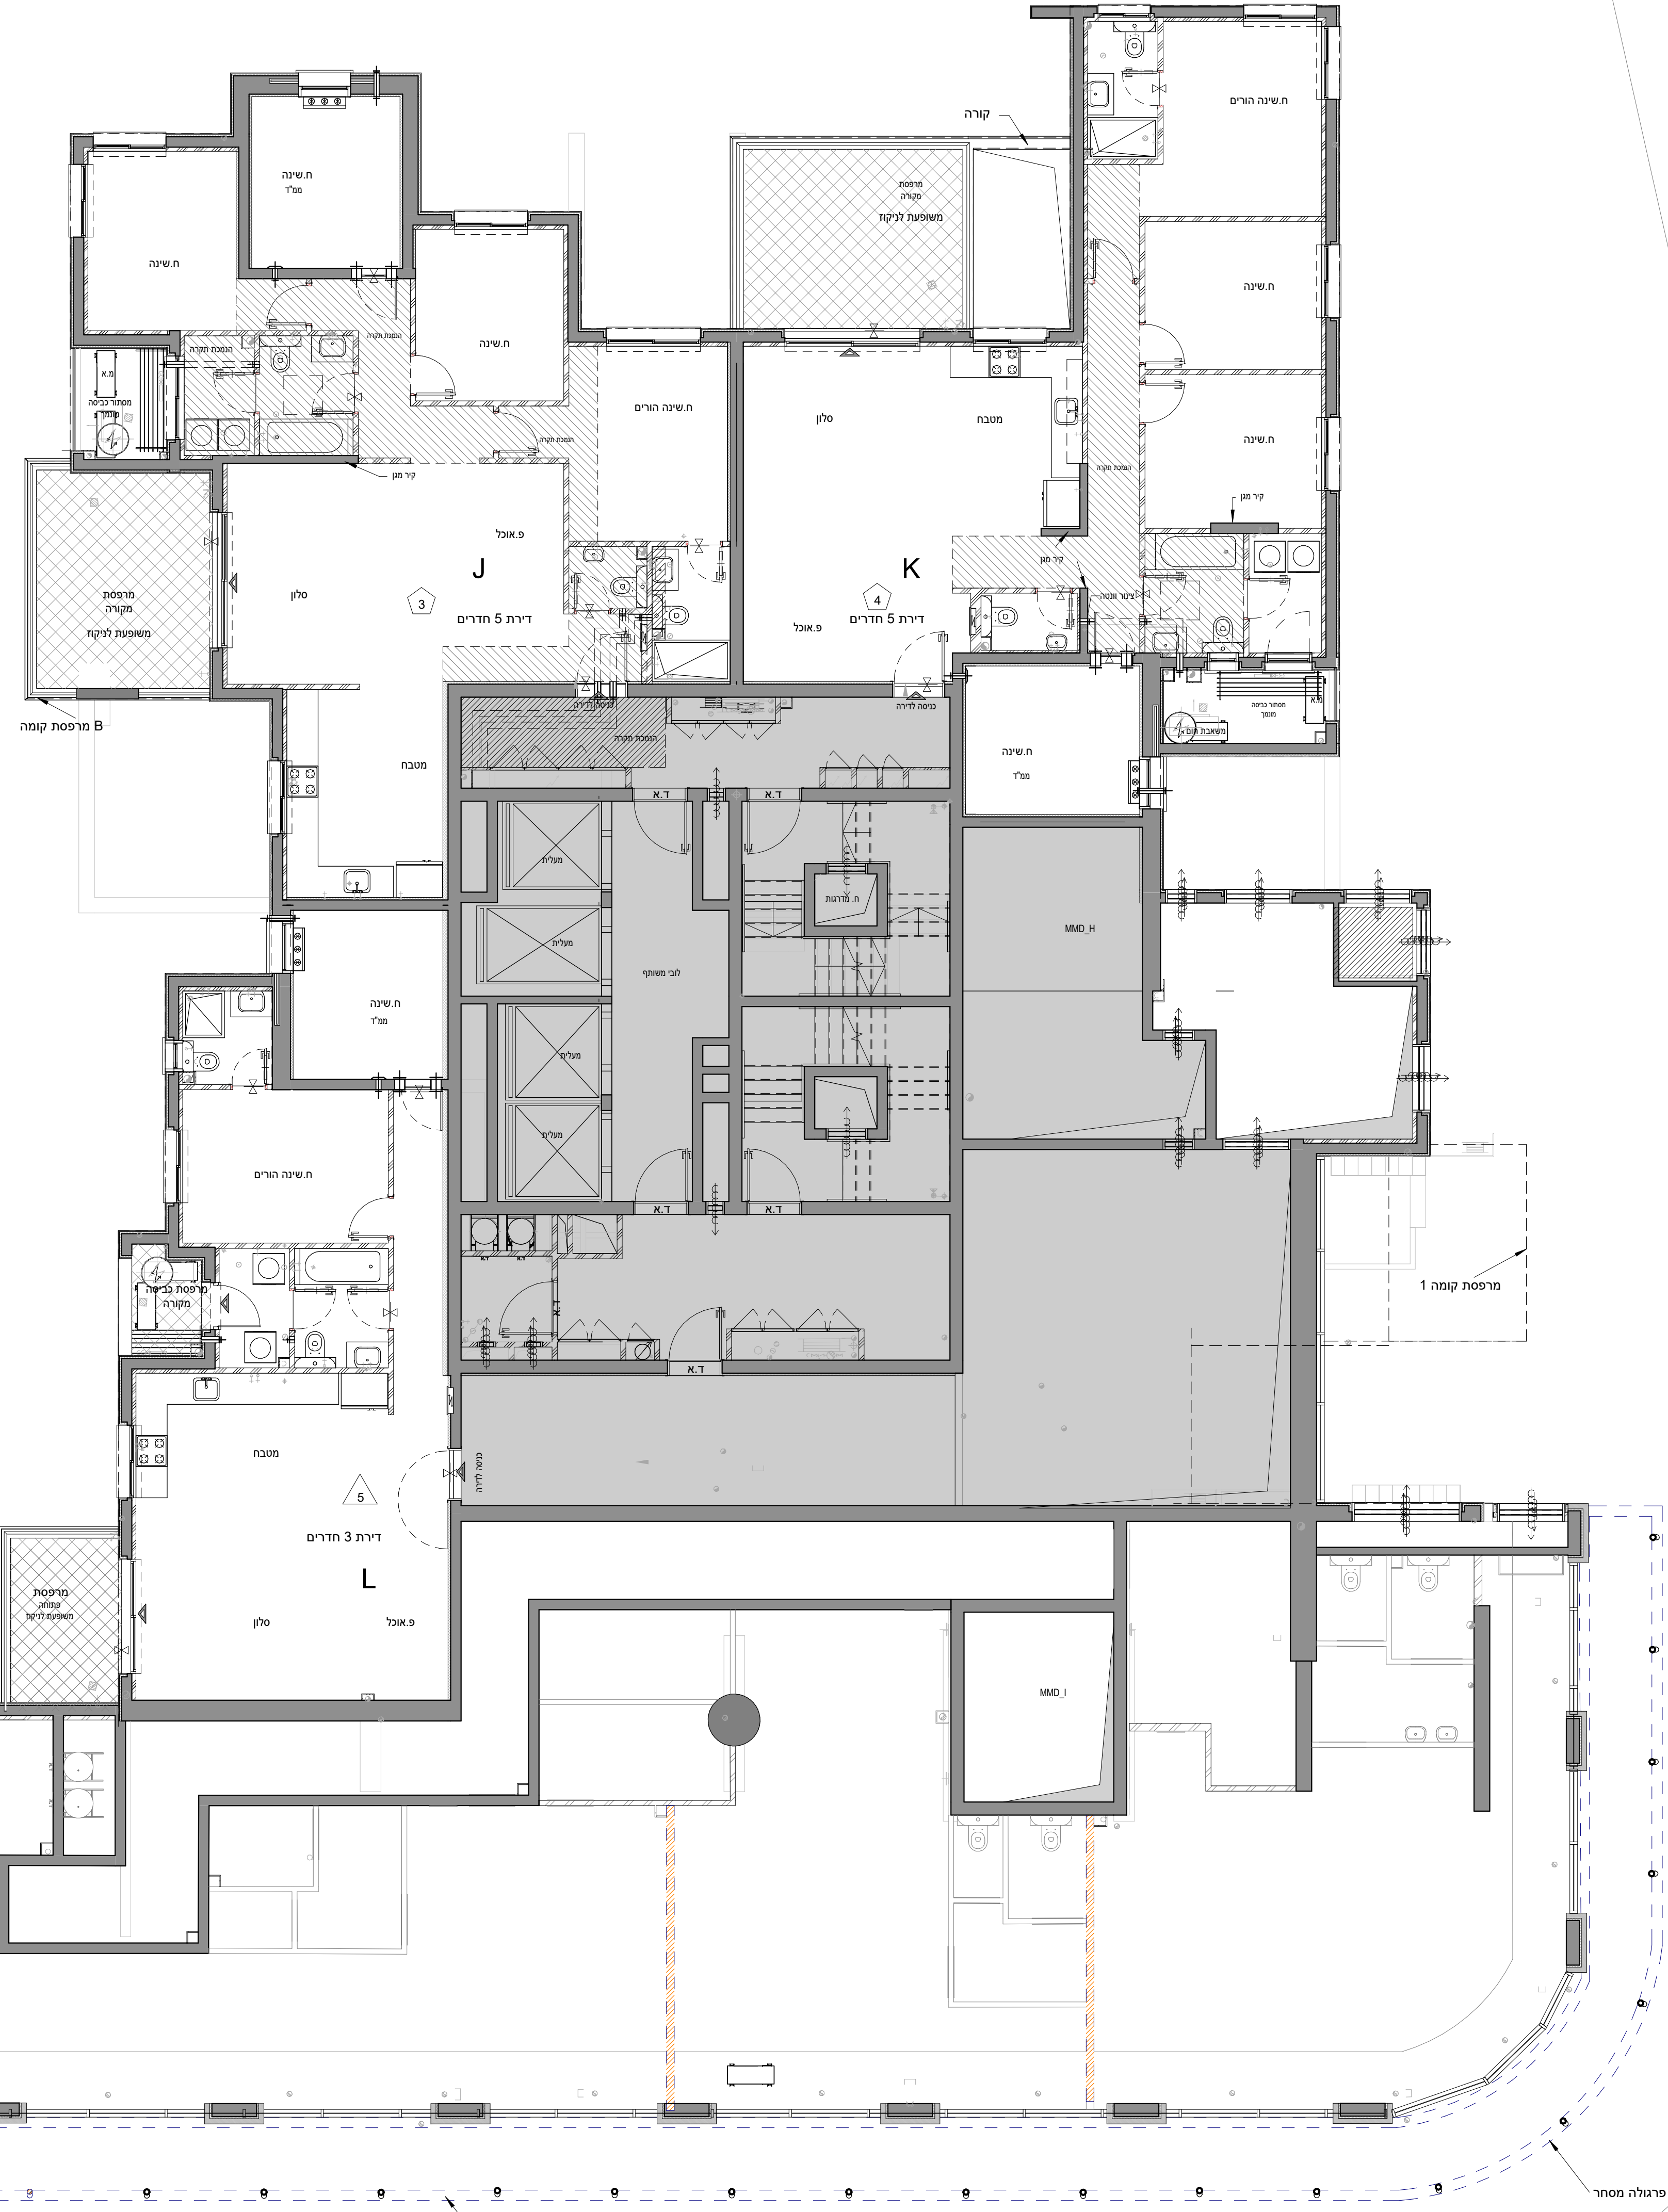

T בנין 2 ח"מ 103				
	103			
	102	101	100	
99	98	97	96	
95	94	93	92	91
90	89	88	87	86
85	84	83	82	81
80	79	78	77	76
75	74	73	72	71
70	69	68	67	66
65	64	63	62	61
60	59	58	57	56
55	54	53	52	51
50	49	48	47	46
45	44	43	42	41
40	39	38	37	36
35	34	33	32	31
30	29	28	27	26
25	24	23	22	21
20	19	18	17	16
15	14	13	12	11
10	9	8	7	6
	5	4	3	
		2	1	
				01 02