

המפלסים הרשומים במרפסות ובחצרות הפרטיות אינם חייבים ועשויים להשתנות.
 תכנון המטבחים הינו סכמתי, התכנון הסופי מתוכנן ע"י חברת מטבחים.
 מיקום ניקוזי המזגנים עשוי להשתנות.
 מיקומם הסופי של המתזים, ייקבעו עפ"י קביעת המתכננים ולא בהכרח יסומנו בתכניות המכר.

תחמת החברה:


תחמת הרוכש:

תאריך:

שם הפרויקט

לוד בן שמן - מגרש 100 ניצני מבשרת

מס' גליון M_12	מס' פרויקט 04-344	תאריך 25.10.23	גוש 7350
קנ"מ 1:100	מהדורה 1	חלקה 10	חצ צפון
טיפוס: T			
בנין: בנין 2			
מגרש: 100			

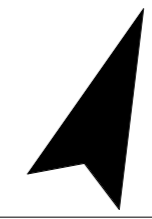



בנין 2_קומה 1

קומה:

קובי ייטב
 הנדסה אזרחית - ניהול ופיקוח בע"מ



ניצני חנשות
 ייזום ובנייה

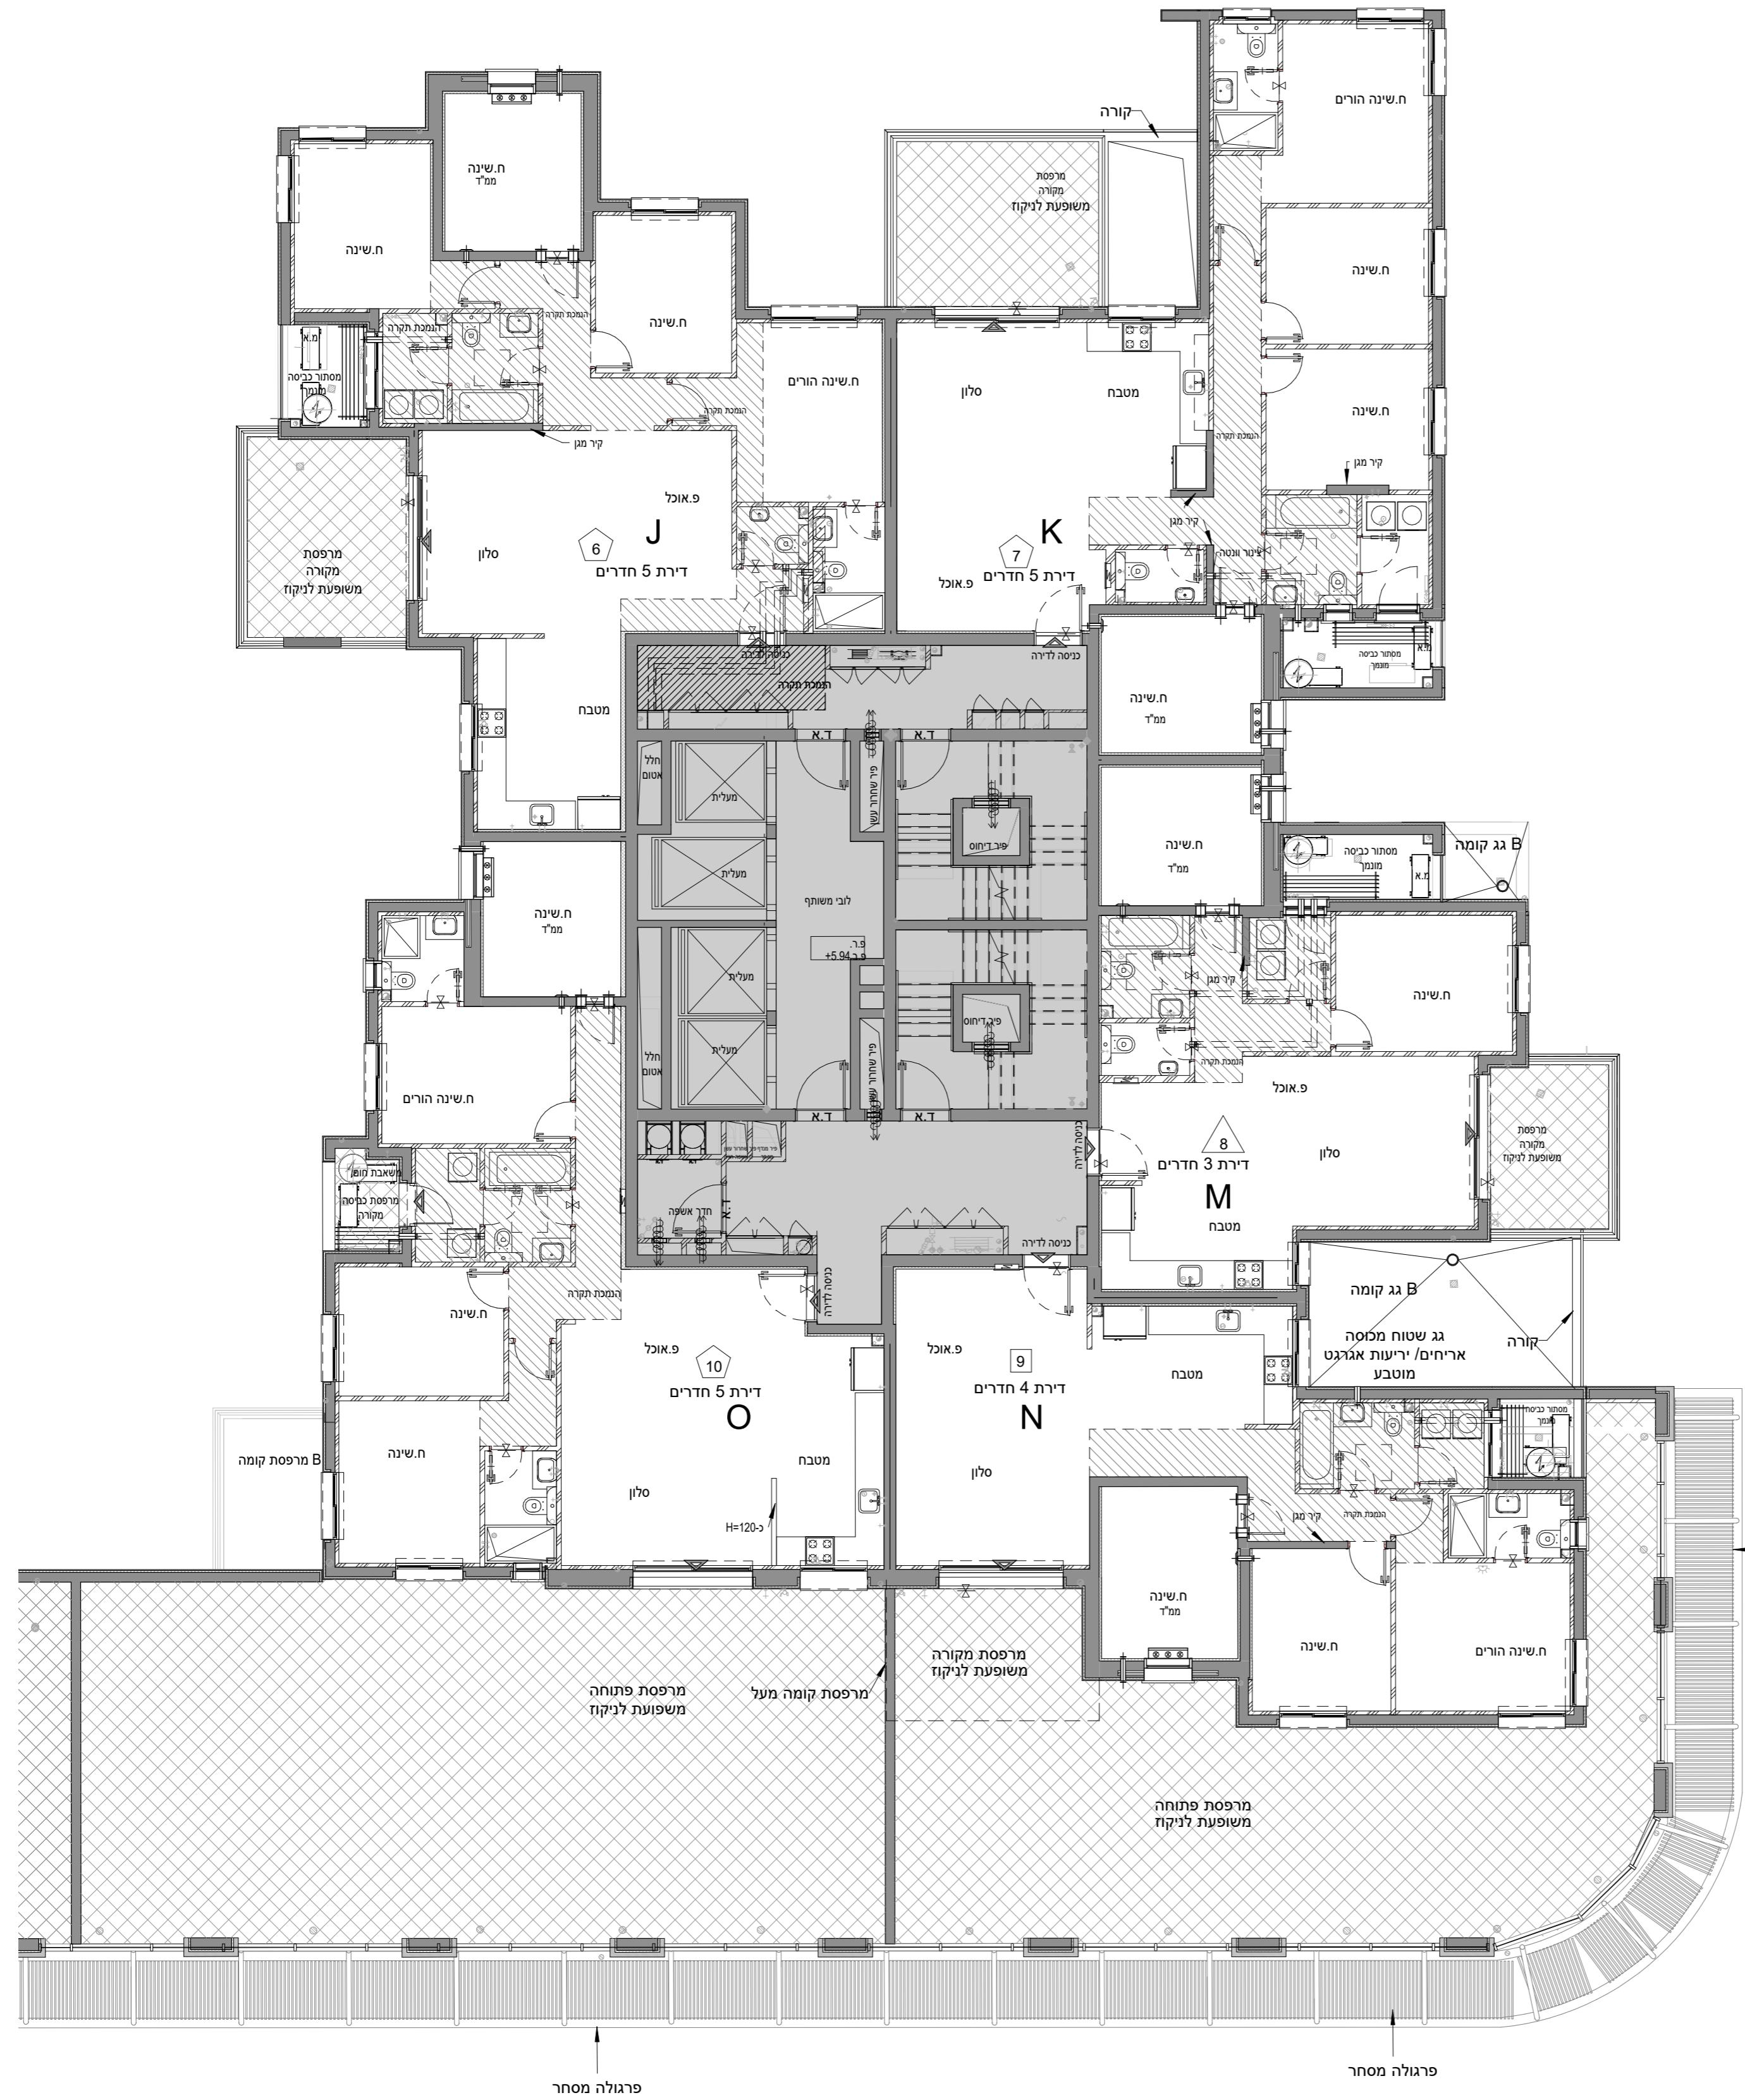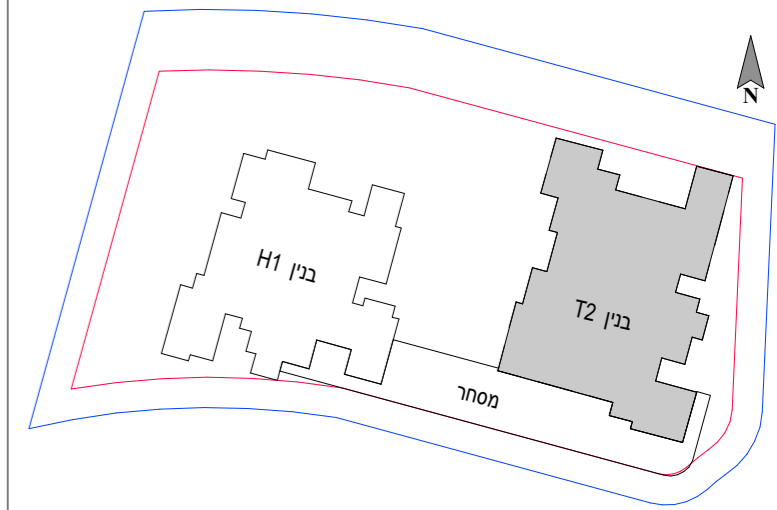

T בנין 2
 יח"ד 103

	103				
	102	101	100		
21	99	98	97	96	
20	95	94	93	92	91
19	90	89	88	87	86
18	85	84	83	82	81
17	80	79	78	77	76
16	75	74	73	72	71
15	70	69	68	67	66
14	65	64	63	62	61
13	60	59	58	57	56
12	55	54	53	52	51
11	50	49	48	47	46
10	45	44	43	42	41
9	40	39	38	37	36
8	35	34	33	32	31
7	30	29	28	27	26
6	25	24	23	22	21
5	20	19	18	17	16
4	15	14	13	12	11
3	10	9	8	7	6
2					
1					
0					

01
02