

שם הפרויקט

לוד בן שמן - מגרש 100 ניצני מבשרת


מס' גליון	מס' פרויקט	תאריך	גוש
M_14	04-344	25.10.23	7350
קנ"מ	ממדורה	חלקה	חצ צפון
1:100	1	10	
טיפוס:	T		
בנין	בנין 2		
מגרש:	100		

קומה: בנין 2_קומה טיפוסית 3-18

קובי ייטב
הנדסה אזרחית - ניהול ופיקוח בע"מ



ניצני מבשרת
ייזום ובנייה

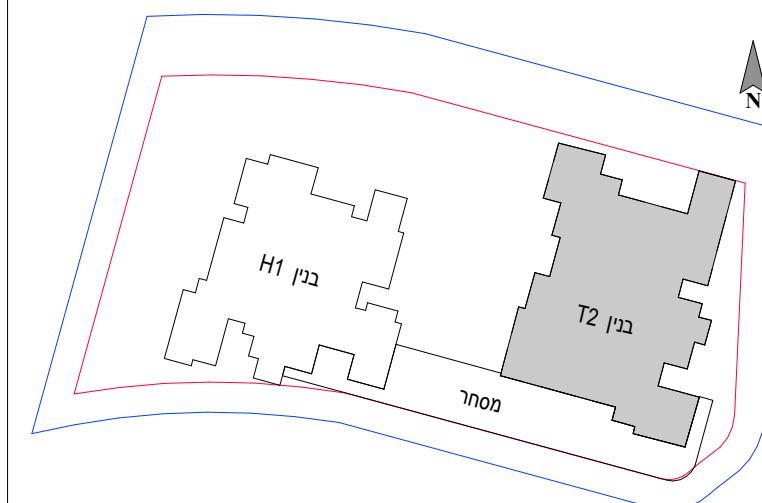

T בנין 2					21
103 יח"ד					20
103					19
99	98	97	96	95	18
95	94	93	92	91	17
90	89	88	87	86	16
85	84	83	82	81	15
80	79	78	77	76	14
75	74	73	72	71	13
70	69	68	67	66	12
65	64	63	62	61	11
60	59	58	57	56	10
55	54	53	52	51	9
50	49	48	47	46	8
45	44	43	42	41	7
40	39	38	37	36	6
35	34	33	32	31	5
30	29	28	27	26	4
25	24	23	22	21	3
20	19	18	17	16	2
15	14	13	12	11	1
10	9	8	7	6	B
	5	4	3	2	0
מסחר					01
					02

תחמת החברה:

המפלסים הרשומים במרפסות ובחצרות הפרטיות אינם חייבים ועשויים להשתנות. תכנון המטבחים הינו סכמתי, התכנון הסופי מתוכנן ע"י חברת מטבחים. מיקום ניקוזי המזגנים עשוי להשתנות. מיקומם הסופי של המתזים, ייקבעו עפ"י קביעת המתכננים ולא בהכרח יסומנו בתכנית המכר.

תחמת הרוכש:

תאריך:




J	טיפוס דירה
5	מס' חדרים
3-18	קומות
16,21,26,31,36,41,46,51	דירות
56,61,66,71,76,81,86,91	

K	טיפוס דירה
5	מס' חדרים
3-18	קומות
17,22,27,32,37,42,47,52	דירות
57,62,67,72,77,82,87,92	

M	טיפוס דירה
3	מס' חדרים
3-18	קומות
18,23,28,33,38,43,48,53	דירות
58,63,68,73,78,83,88,93	

N	טיפוס דירה
4	מס' חדרים
3-18	קומות
19,24,29,34,39,44,49,54	דירות
59,64,69,74,79,84,89,94	

P	טיפוס דירה
4	מס' חדרים
3-18	קומות
20,25,30,35,40,45,50,55	דירות
60,65,70,75,80,85,90,95	

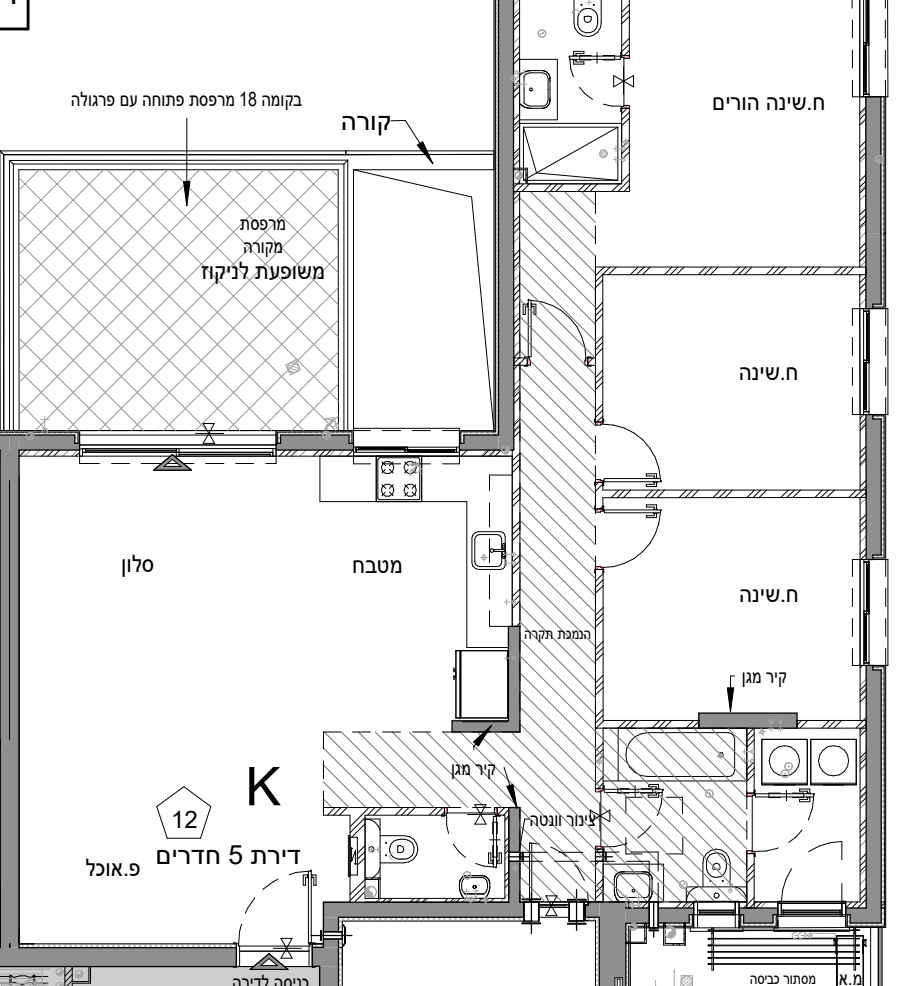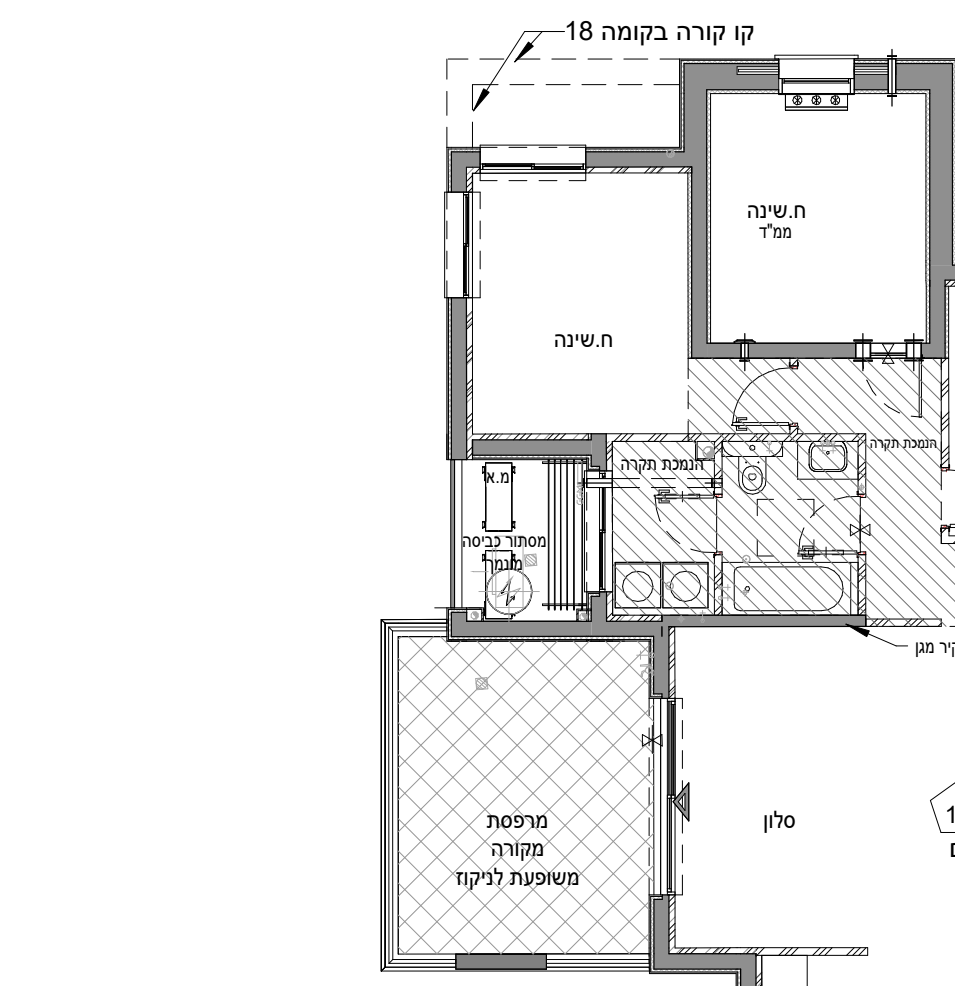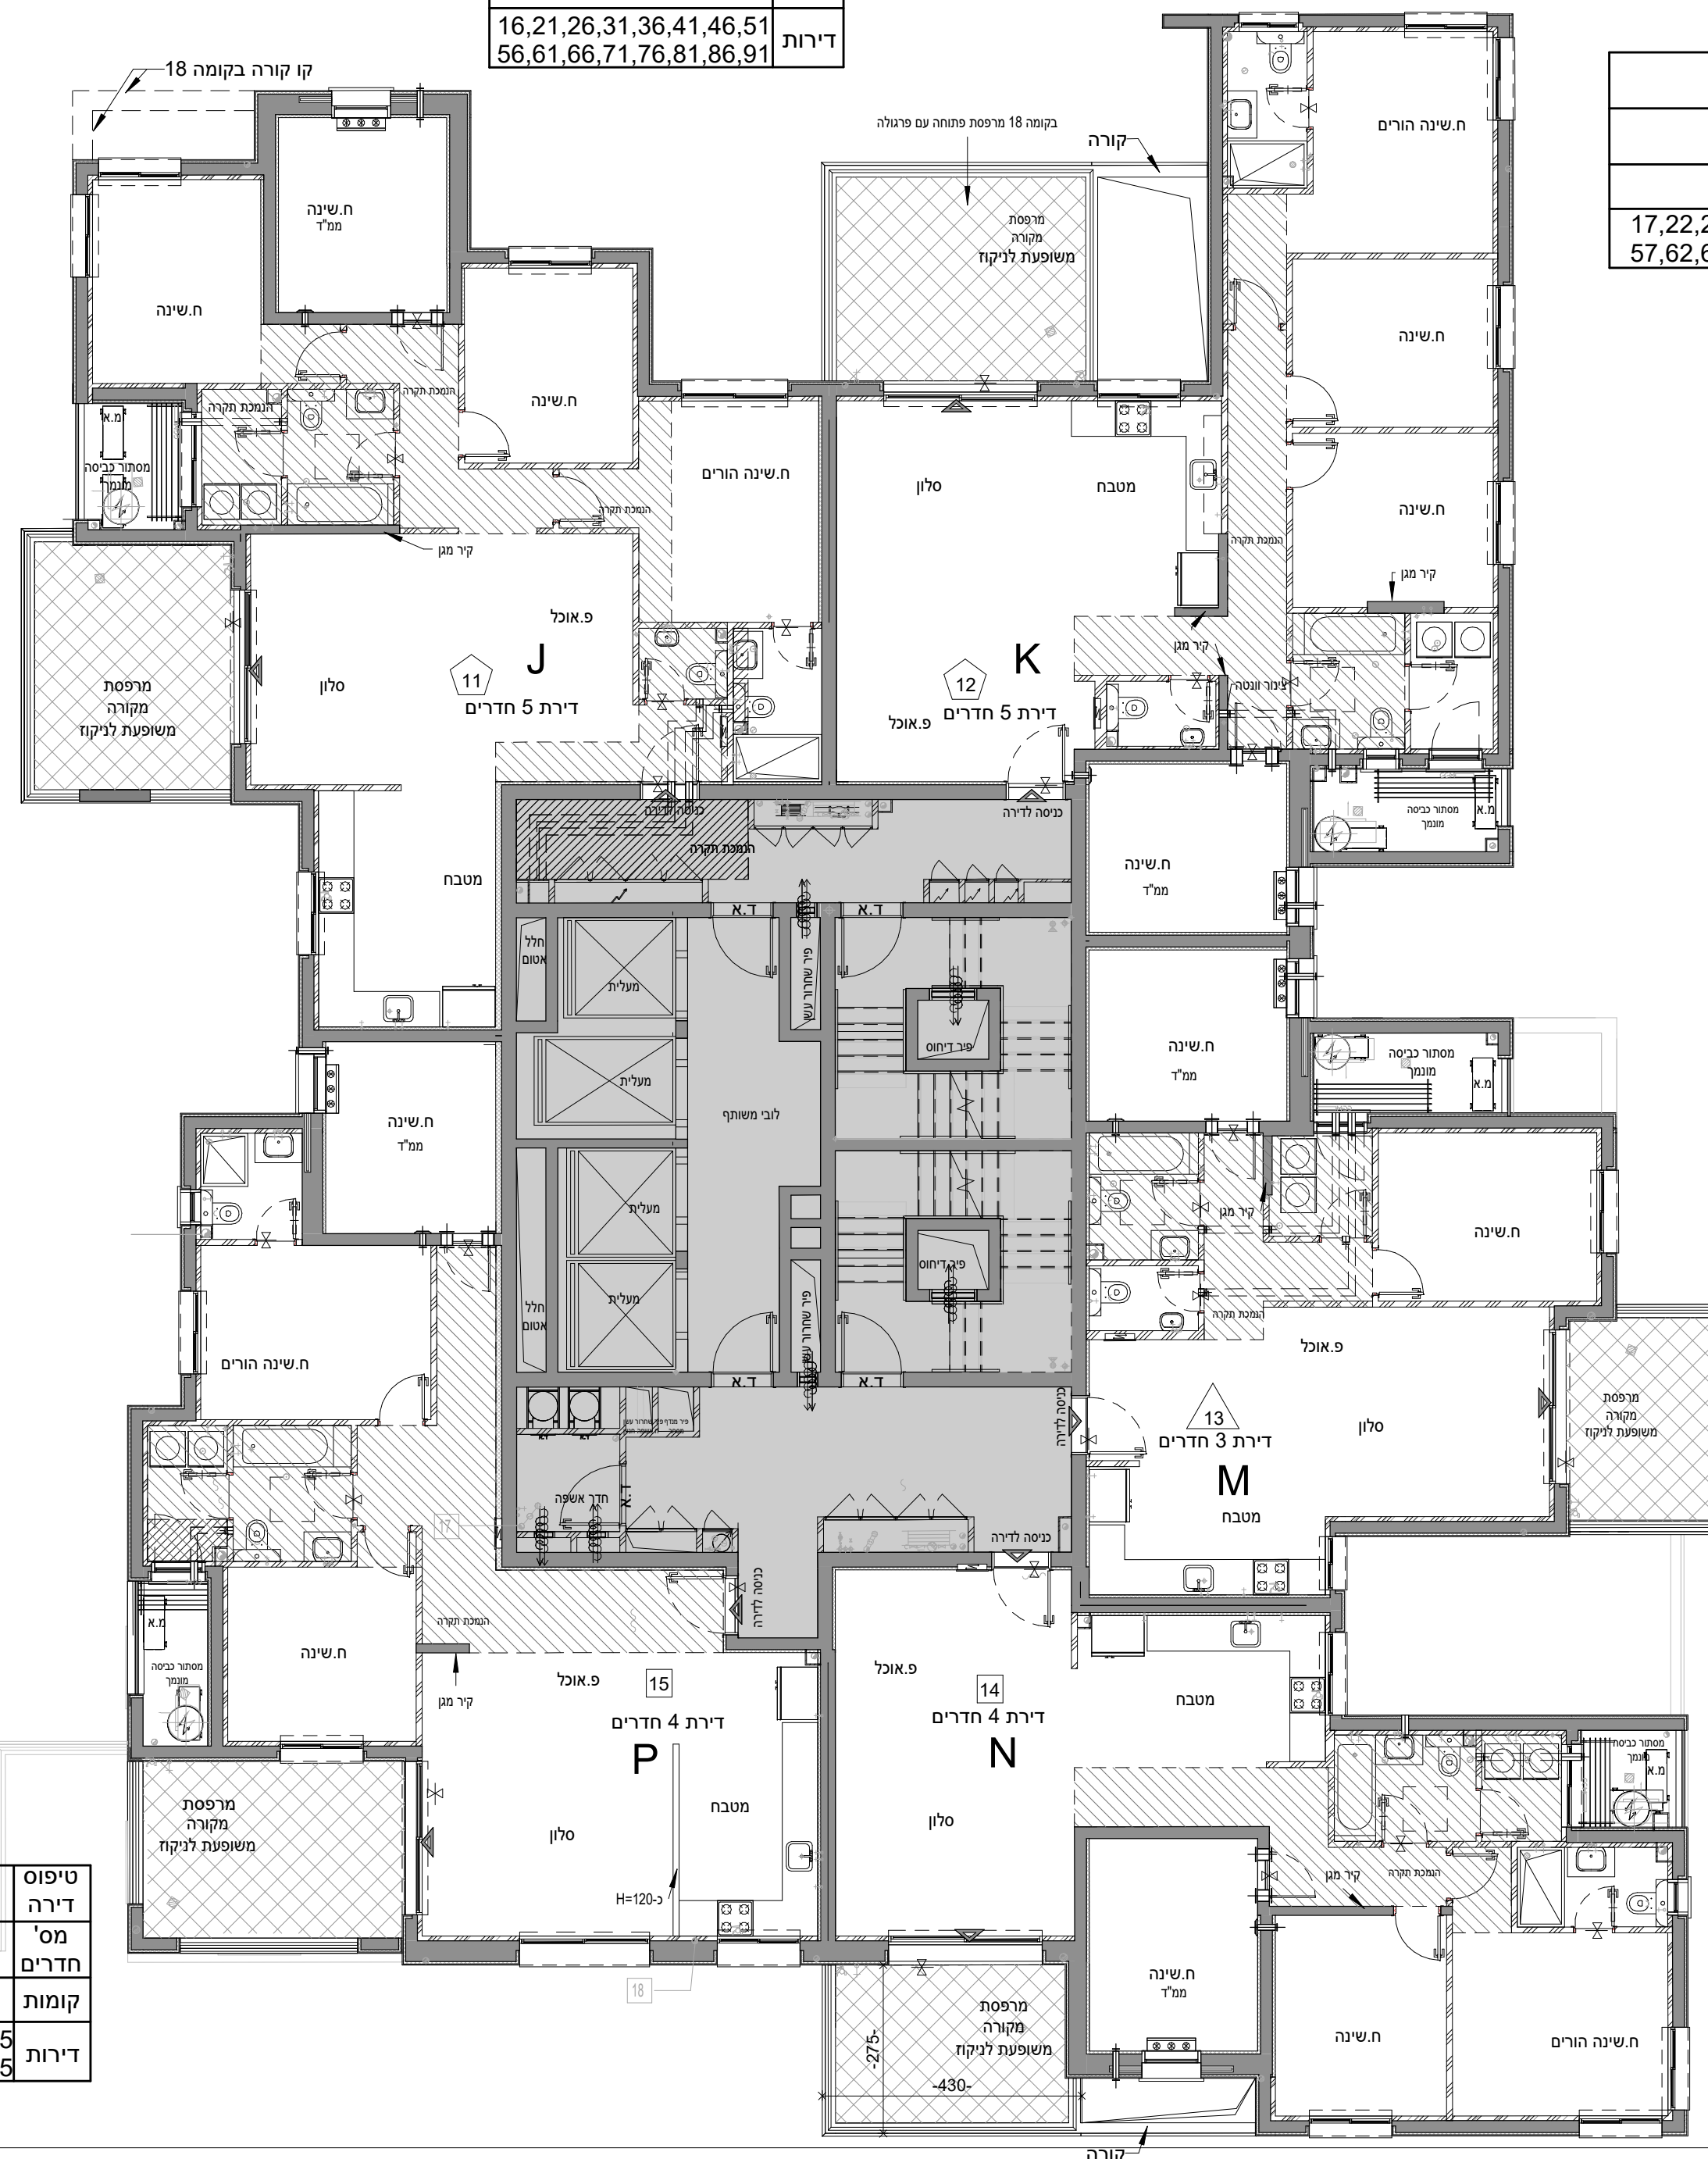

קורה