

המפלסים הרשומים במרפסות ובחצרות הפרטיות אינם חייבים ועשויים להשתנות.
 -תכנון המטבחים הינו סכמתי, התכנון הסופי מתוכנן ע"י חברת מטבחים.
 -מיקום ניקוזי המזגנים עשוי להשתנות.
 -מיקומם הסופי של המתזים, ייקבעו עפ"י קביעת המתכננים ולא בהכרח יסומנו בתכנית המכר.

חתימת החברה:

חתימת הרוכש:

תאריך:

שם הפרויקט
 לוד בן שמן- מגרש 100 ניצני מבשרת

מס' גליון M_17	מס' פרויקט 04-344	תאריך 25.10.23	גוש 7350
קנ"מ 1:100	מהדורה 1	חלקה 10	חצ צפון N
טיפוס: T			
בנין בנין 2			
מגרש: 100			



קומה: בנין 2_ קומה 21

קובי ייטב
 הנדסה אזרחית - ניהול ופיקוח בע"מ



ניצני מבשרת

ייזום ובנייה

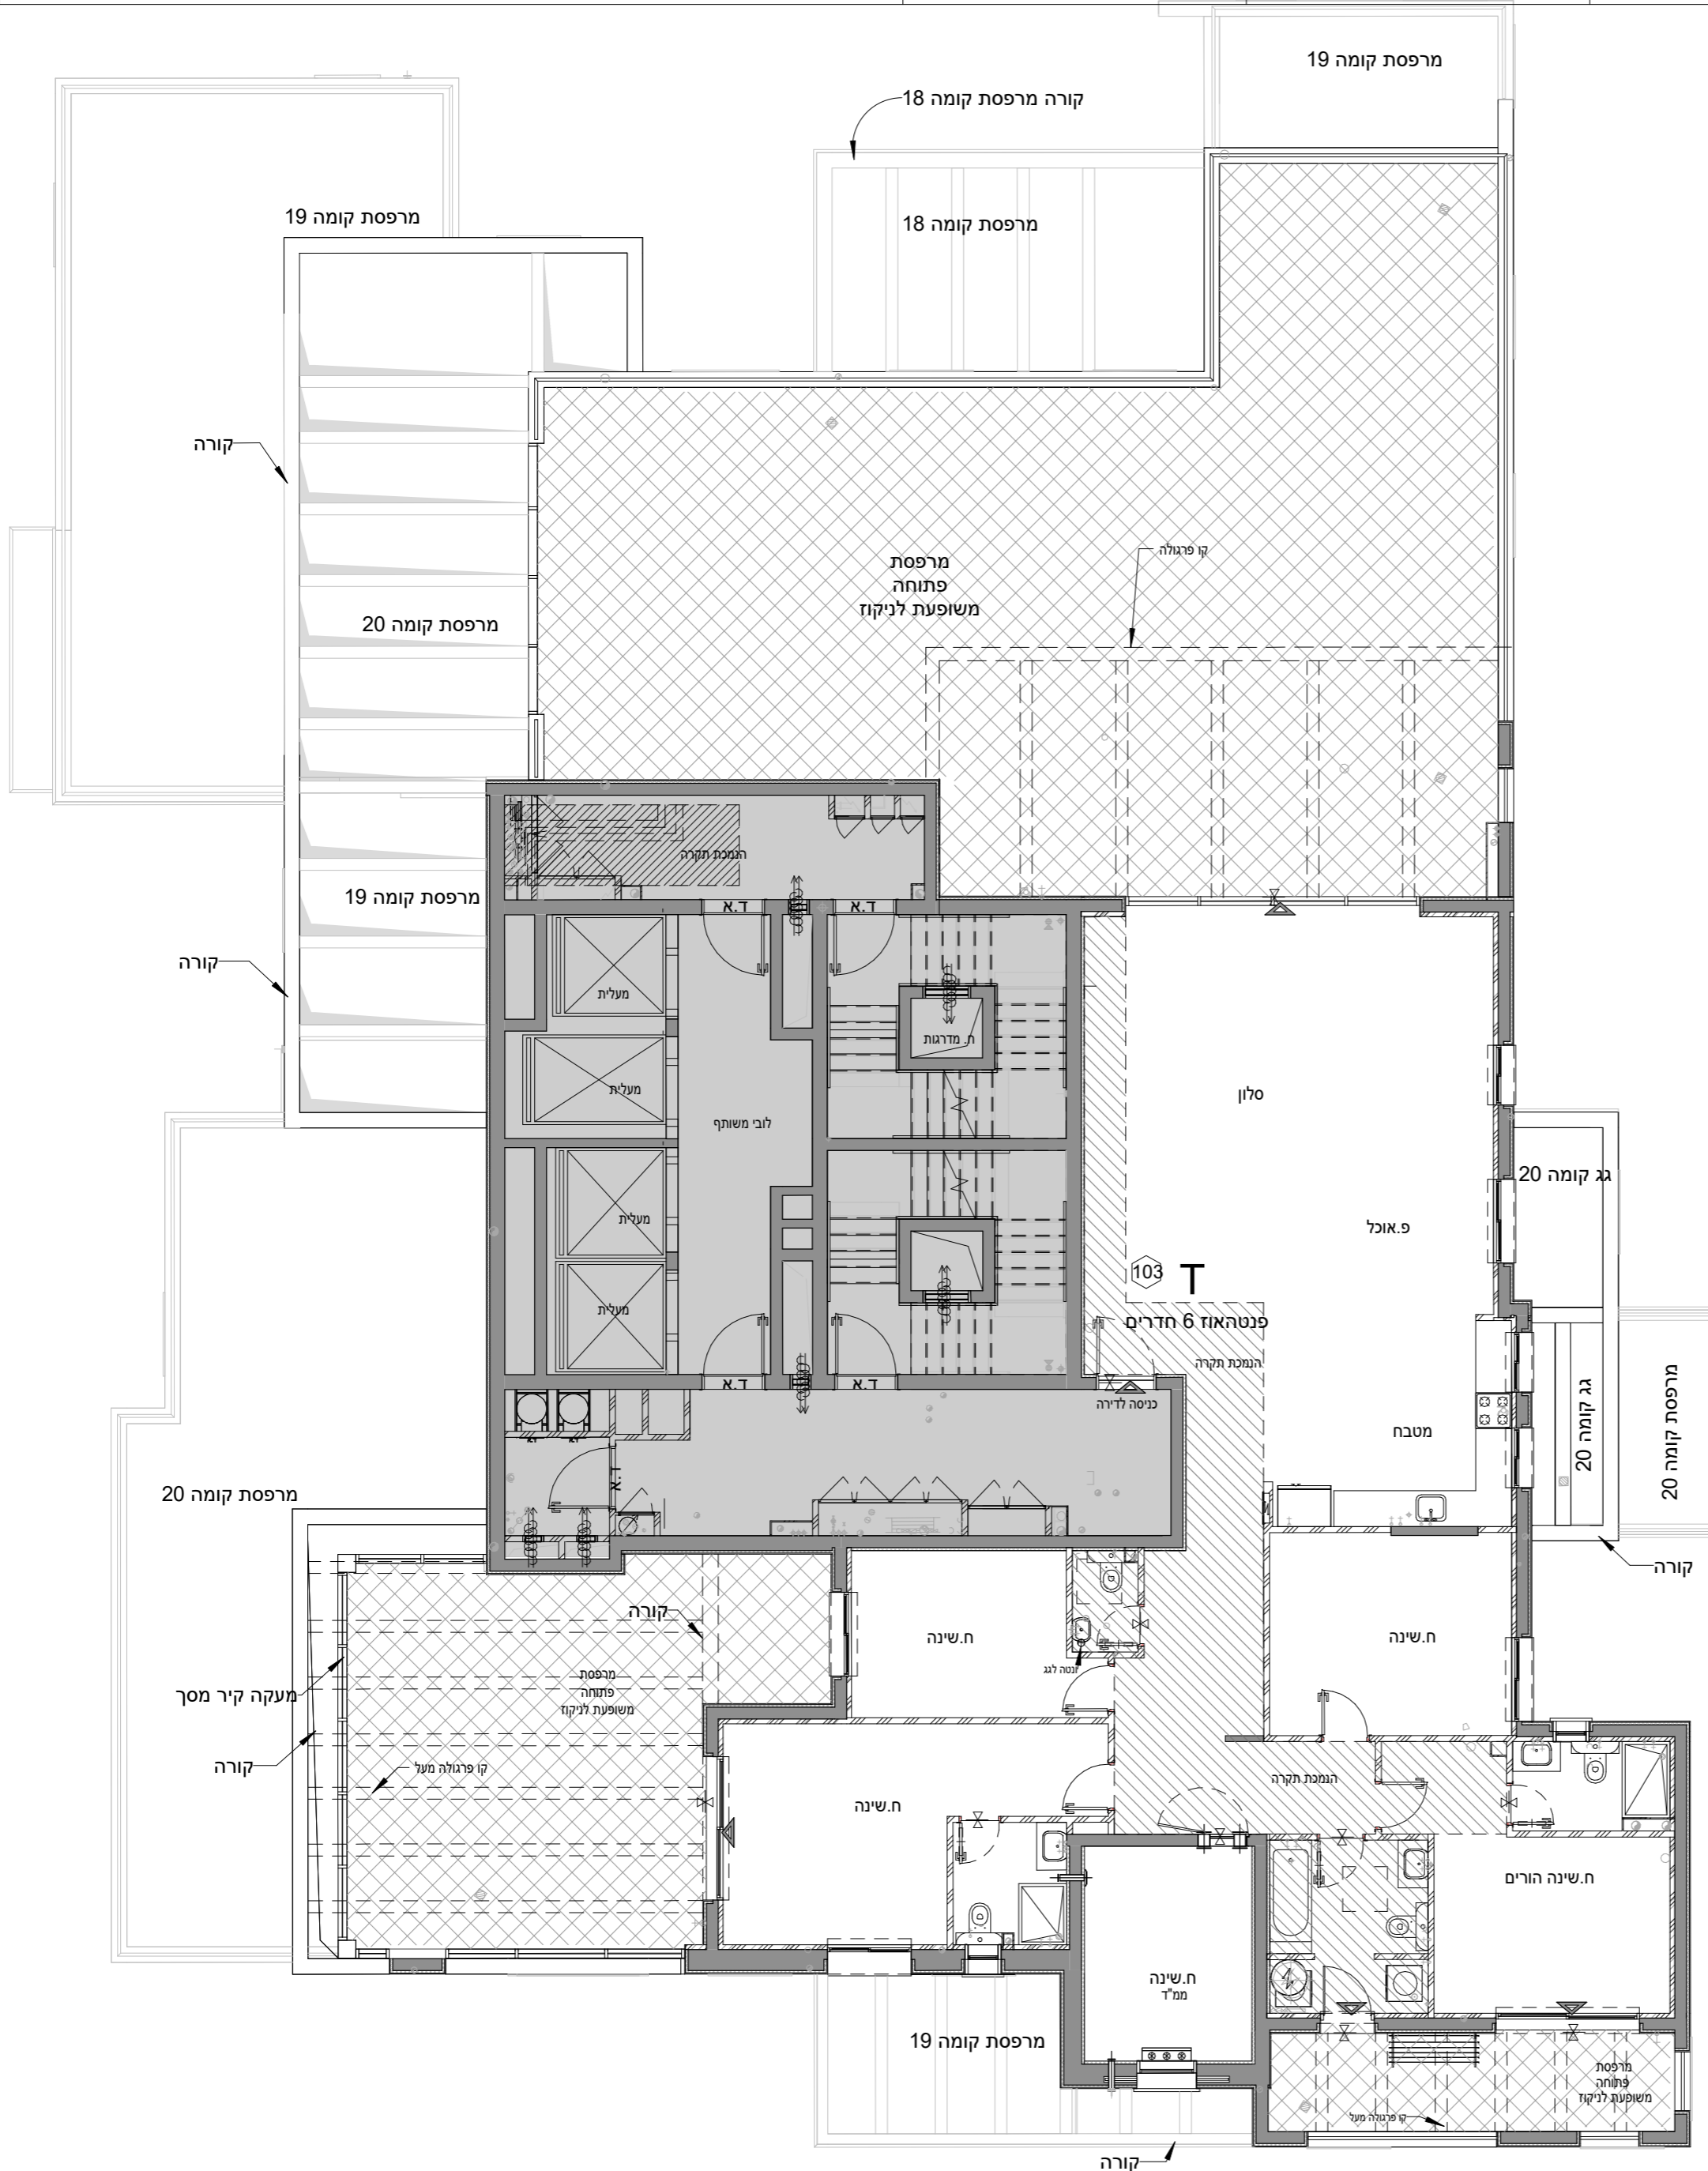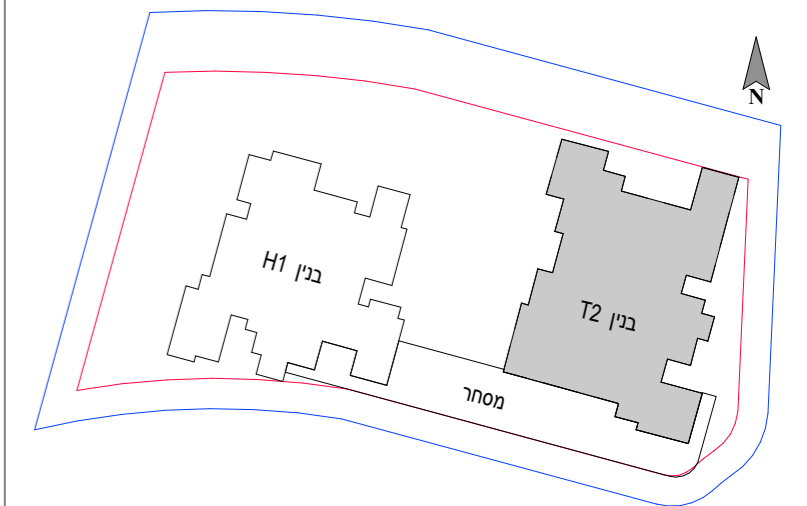

T בנין 21
 103 ח"ד

	102	101	100	
19	99	98	97	96
18	95	94	93	92
17	90	89	88	87
16	85	84	83	82
15	80	79	78	77
14	75	74	73	72
13	70	69	68	67
12	65	64	63	62
11	60	59	58	57
10	55	54	53	52
9	50	49	48	47
8	45	44	43	42
7	40	39	38	37
6	35	34	33	32
5	30	29	28	27
4	25	24	23	22
3	20	19	18	17
2	15	14	13	12
1	10	9	8	7
B		5	4	3
0			2	1

01
02